



# ΕΦΗΜΕΡΙΣ ΤΗΣ ΚΥΒΕΡΝΗΣΕΩΣ
## ΤΗΣ ΕΛΛΗΝΙΚΗΣ ΔΗΜΟΚΡΑΤΙΑΣ

| ΑΘΗΝΑ 17 ΙΑΝΟΥΑΡΙΟΥ 1992 | ΤΕΥΧΟΣ ΤΕΤΑΡΤΟ | ΑΡΙΘΜΟΣ ΦΥΛΛΟΥ 34 |
|---|---|---|


## ΠΕΡΙΕΧΟΜΕΝΑ

### ΑΝΑΔΑΣΩΣΕΙΣ
#### ΑΠΟΦΑΣΕΙΣ

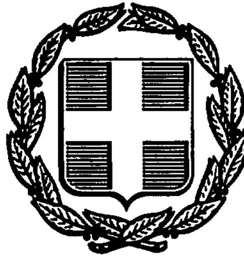

### ΠΟΛΕΟΔΟΜΙΑ
#### ΔΙΑΤΑΓΜΑΤΑ



#### ΑΠΟΦΑΣΕΙΣ



## ΑΝΑΔΑΣΩΣΕΙΣ
### ΑΠΟΦΑΣΕΙΣ

Αριθ. 7261 (1)

Κήρυξη αναδασωτέας έκτασης 4.565 στρ. στη θέση «Λάκκοι» περιφέρειας κοινότητας Φανών και Διμυλιάς Ν. Ρόδου.

Ο ΝΟΜΑΡΧΗΣ ΔΩΔΕΚΑΝΗΣΟΥ

Έχοντας υπόψη:

1. Τις διατάξεις του Ν. 3200/55 περί διοικητικής αποκεντρώσεως, όπως τροποποιήθηκε και συμπληρώθηκε μεταγενέστερα με το Ν.Δ. 532/70.

2. Τις διατάξεις του άρθρου 117 παρ. 3 του Συντάγματος.

3. Τις διατάξεις του Ν. 998/79 «περί προστασίας των δασών και των δασικών εν γένει εκτάσεων της Χώρας» και συγκεκριμένα:

α) του άρθρου 41 παρ. 1, β) του άρθρου 38 παρ. 1,

4. Τις διαταγές του Υπουργείου Γεωργίας:

α) 160417/1180/8.7.80, β) 182447/3049/24.9.80

5. Τη(ν) έκθεση αυτοψίας & πρόταση του Δασολόγου Ν. Θεοδωρίδη και Τεχνολόγου Δασοπονίας Ζάχαρη Ελευθερίου της Δ/νσης Δασών Δωδ/σου, με την οποία προτείνεται η κήρυξη της έκτασης που αναφέρεται στο θέμα ως αναδασωτέας.

6. Τη(ν) αριθ. 7233/23.12.91 εισήγηση της Δ/νσης Δασών Δωδ/σου, αποφασίζουμε:

Κηρύσσουμε αναδασωτέα με σκοπό τη διατήρηση του χαρακτήρα της δασικής έκτασης και την αποκατάσταση της βλάστησης που καταστράφηκε από δασο-πυρκαϊά στις 22 Αυγούστου 1991, τη δημόσια δασική έκταση εμβαδού τριών χιλιάδων (3.000) και επτακοσίων σαράντα επτά (747) στρεμ. την ιδιωτική δασική έκταση εμβαδού επτακοσίων ογδόντα τεσσάρων (784) στρεμ. την εκκλησιαστική δασική έκταση εμβαδού τριάντα τεσσάρων (34) στρ. εξαιρουμένων των γεωργοδενδροκομικώς καλλιεργουμένων εκτάσεων εντός της έκτασης αυτής και προσδιορίζεται από τα στοιχεία (Α, Β, Γ.....Χ, Ψ, Α) και έχει όρια:

Ανατολικά: Με δασικές εκτάσεις και γεωργοδενδροκομικές καλλιέργειες.

Δυτικά: Με δασικές εκτάσεις και γεωργοδενδροκομικές καλλιέργειες.

Βόρεια: Με δασικές εκτάσεις και γεωργοδενδροκομικές καλλιέργειες.

Νότια: Με δασικές εκτάσεις και γεωργοδενδροκομικές καλλιέργειες, όπως φαίνεται στο συνημμένο διάγραμμα που αποτελεί αναπόσπαστο μέρος της απόφασης αυτής.

Η απόφαση αυτή να δημοσιευθεί στην Εφημερίδα της Κυβερνήσεως.

Ρόδος, 24 Δεκεμβρίου 1991

Ο Νομάρχης
ΓΕΩΡΓΙΟΣ ΧΑΡΑΛΑΜΠΟΠΟΥΛΟΣ

# ΤΟΠΟΓΡΑΦΙΚΟ ΔΙΑΓΡΑΜΜΑ

Αναδασωτέας έκτασης στην τοποθεσία "ΛΑΚΚΟΥΣ" περιφέρειας Κοιν. Φανών και Διμυλιάς Νήσου Ρόδου Νομού Δωδεκανήσου

Ανήκει στην αριθ. / / -12-1991 απόφαση ΝΟ Δωδ/σου



## ΥΠΟΜΝΗΜΑ

1. ΚΛΙΜΑΚΑ 1:5000

2. - - - - (Α,Β,Γ,......Χ,Ψ,Α) περίμετρος αναδασωτέας έκτασης εμβαδού 4.565 στρεμμάτων.

Αναλυτικά: α) Γαιών Κοιν. Φανών Δημόσια δασική έκταση 3.166 στρέμματα

Γαιών Κοιν. Φανών Ιδιωτική δασική έκταση 704 στρέμματα

Γαιών Κοιν. Φανών Εκκλησιαστική δασ. έκταση 34 στρέμματα

β) Γαιών Κοιν. Διμυλιάς Δημόσια δασική έκταση 581 στρέμματα

Γαιών Κοιν. Διμυλιάς Ιδιωτική δασική έκταση 80 στρέμματα

που κατακάηκε από πυρκαγιά στις 22-8-1991

3. ①②③④⑤⑥⑦⑧⑨ τμήματα συνολικού εμβαδού 261 στρεμμάτων, τα οποία καλλιεργούνται γεωργοδενδροκομικώς εντός της αναδασωτέας έκτασης και έχουν εξαιρεθεί της κήρυξής τους ως αναδασωτέα.

4. ++++++ Όρια Κοινοτήτων

ΡΟΔΟΣ 19-12-1991

Οι Συντάκτες

1. Θεοδωρίδης Νικόλαος

2. Ζαχαρής Ελευθέριος

# ΠΟΛΕΟΔΟΜΙΑ

## ΔΙΑΤΑΓΜΑΤΑ

Αριθ. Γ.89933 (2)

Έγκριση πραγματοποίησης μεταφοράς συντελεστή δόμησης σε ακίνητο που βρίσκεται εντός του ρυμοτομικού σχεδίου δήμου Κηφισιάς (ν. Αττικής).

### Ο ΠΡΟΕΔΡΟΣ ΤΗΣ ΕΛΛΗΝΙΚΗΣ ΔΗΜΟΚΡΑΤΙΑΣ

Έχοντας υπόψη:

1. Τις διατάξεις του άρθρου 2 του ν. 830/1979 «περί καθορισμού ανωτάτου ορίου συντελεστού δομήσεως κ.λπ» (Α' 58).

2. Τις διατάξεις του π.δ/τος 470/1979 «περί μετασχηματισμού των συντελεστών δομήσεως εις εμβαδά κατά την εφαρμογή του ν. 880/1979 (Α' 138) όπως τροποποιήθηκε με το από 19.6.1987 π.δ/γμα (Δ' 592).

3. Τις διατάξεις του π.δ/τος 510/1979 «περί ρυθμίσεως θεμάτων μεταφοράς συντελεστού δομήσεως κατά το ν. 880/1979 (Α' 154) όπως τροποποιήθηκε με το υπ' αρ. 367/1987 π.δ/γμα (Α' 163).

4. Τις διατάξεις των άρθρων 2, 3 και 7 του ν. 1032/1980 «Περί συστάσεως Υπουργείου Χωροταξίας, Οικισμού και Περιβάλλοντος» (Α' 57).

5. Τις διατάξεις της παρ. 1 (εδ. ιδ) του άρθρου 23 του ν. 1558/1985 «Κυβέρνηση και Κυβερνητικά Όργανα» (Α' 137).

6. Την 67334/20.10.1989 αίτηση του Μιχαήλ Ασημομύτη.

7. Την 93/27.2.1991 γνωμοδότηση του Κεντρικού Συμβουλίου Χωροταξίας, Οικισμού και Περιβάλλοντος.

8. Την 29613/9.5.1991 απόφαση του Υπουργού Περιβάλλοντος, Χωροταξίας και Δημοσίων Έργων για προέγκριση της σχετικής τεχνικής μελέτης, με πρόταση του Υπουργού Περιβάλλοντος, Χωροταξίας και Δημοσίων Έργων, αποφασίζουμε:

Άρθρο 1

1. Εγκρίνεται η πραγματοποίηση μέρους της μεταφοράς συντελεστή δόμησης που εγκρίθηκε με το από 16.4.1986 π.δ/γμα (Δ' 432) από βαρυνόμενο ακίνητο που βρίσκεται εντός του ρυμοτομικού σχεδίου δήμου Χαλανδρίου (Ν. Αττικής) και για το οποίο έχει εκδοθεί ο 1078/1990 σχετικός τίτλος δικαιώματος μεταφοράς συντελεστή δόμησης στο όνομα Μιχαήλ Κ. Ασημομύτη, σε άλλο ακίνητο (ωφελούμενο) που βρίσκεται εντός του ρυμοτομικού σχεδίου δήμου Κηφισιάς (Ν. Αττικής) και επί των οδών Νυμφών και Ζεφύρου, φερόμενο ως ιδιοκτησία Μιχαήλ Κ. Ασημομύτη, όπως το ωφελούμενο ακίνητο φαίνεται με στοιχεία Α, Β, Γ, Δ, Α, στο σχετικό πρωτότυπο διάγραμμα σε κλίμακα 1:200 που θεωρήθηκε από τον Προϊστάμενο της Διεύθυνσης Τοπογραφικών Εφαρμογών με την 89933/1991 πράξη του και που αντίτυπό του σε φωτοσμίκρυνση δημοσιεύεται με το παρόν διάταγμα.

2. Τα ειδικότερα στοιχεία πραγματοποίησης της μεταφοράς συντελεστή δόμησης είναι τα εξής:

Συνολική δομήσιμη επιφάνεια η οποία δύναται να δομηθεί στο ωφελούμενο ακίνητο επιπλέον της επιτρεπομένης βάσει των ισχυόντων στην περιοχή όρων δόμησης 48,38 τ.μ. που αντιστοιχεί σε 116,69 τ.μ. του βαρυνομένου ακινήτου.

3. Τα ειδικότερα στοιχεία του ωφελουμένου ακινήτου μετά τη μεταφορά του συντελεστή δόμησης είναι τα εξής:

α. Εμβαδόν οικοπέδου: 1095,76 τ.μ.

β. Ποσοστό κάλυψης: 40%

γ. Συντελεστής δόμησης: 0,6874

δ. Μέγιστο επιτρεπόμενο ύψος του ανεγερθησομένου κτιρίου: δεκαπέντε (15) μέτρα.

ε. Το κτίριο πρέπει να ανεγερθεί εντός του ωφελουμένου ακινήτου σύμφωνα με το διάγραμμα κάλυψης σε κλίμακα 1:200 που θεωρήθηκε από τον Προϊστάμενο της Διεύθυνσης Τοπογραφικών Εφαρμογών με την 89933/1991 πράξη του και που αντίτυπό του σε φωτοσμίκρυνση δημοσιεύεται με το παρόν διάταγμα.

Άρθρο 2

Εγκρίνεται η έκδοση νέου τίτλου μεταφοράς συντελεστή δόμησης σε αντικατάσταση του 1078/1990 τίτλου στο όνομα Μιχαήλ Κ. Ασημομύτη για το υπολειπόμενο και μη χρησιμοποιηθέν εμβαδόν 26,31 τ.μ.

Άρθρο 3

Η ισχύς του παρόντος διατάγματος αρχίζει από τη δημοσίευσή του στην Εφημερίδα της Κυβερνήσεως.

Στον Υπουργό Περιβάλλοντος, Χωροταξίας και Δημοσίων Έργων αναθέτουμε τη δημοσίευση και εκτέλεση του παρόντος διατάγματος.

Μαρμαράς Χαλκιδικής, 23 Δεκεμβρίου 1991


Ο ΠΡΟΕΔΡΟΣ ΤΗΣ ΔΗΜΟΚΡΑΤΙΑΣ

**ΚΩΝΣΤΑΝΤΙΝΟΣ Γ. ΚΑΡΑΜΑΝΛΗΣ**

Ο ΥΠΟΥΡΓΟΣ

ΠΕΡΙΒΑΛΛΟΝΤΟΣ, ΧΩΡΟΤΑΞΙΑΣ ΚΑΙ ΔΗΜ. ΕΡΓΩΝ

**ΑΧΙΛΛΕΑΣ ΚΑΡΑΜΑΝΛΗΣ**

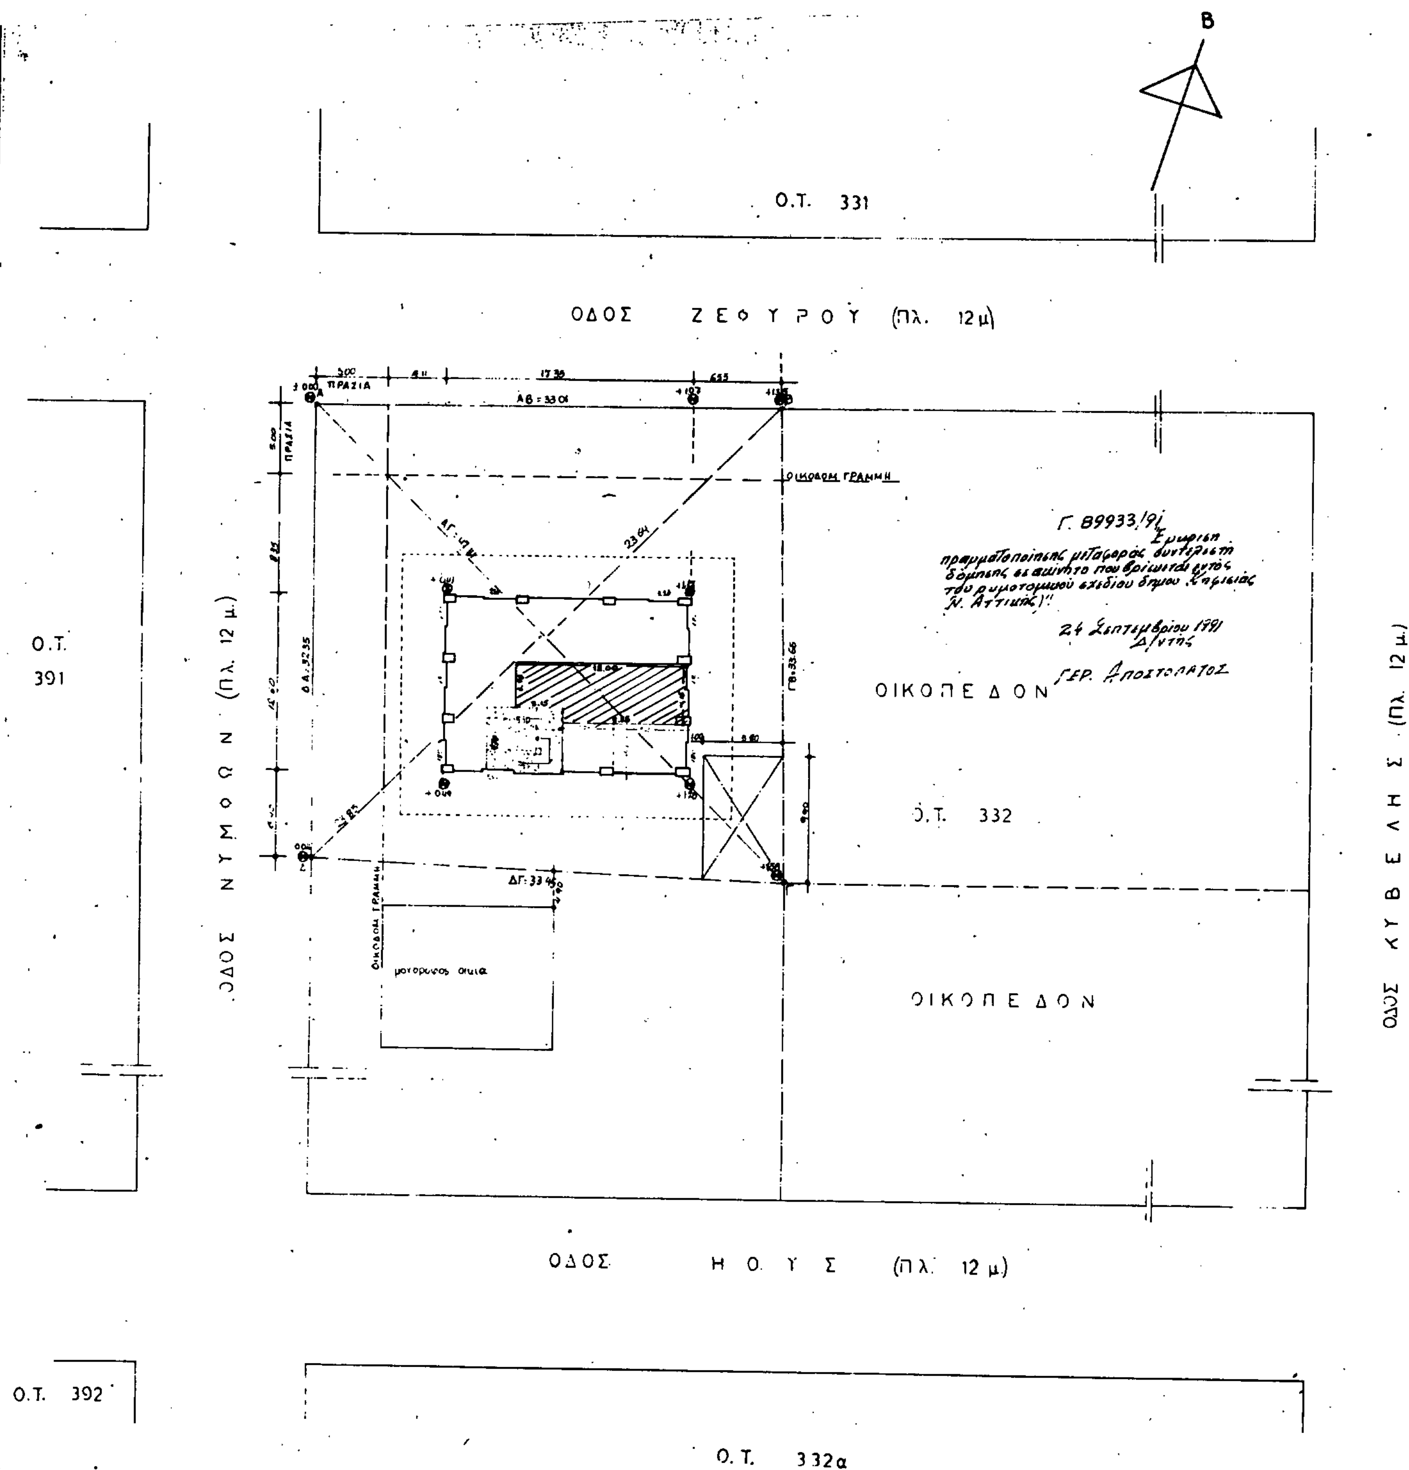
Β
Ο.Τ. 331
ΟΔΟΣ ΖΕΦΥΡΟΥ (Πλ. 12 μ)
ΠΡΑΣΙΑ
ΑΒ = 33.01
ΟΙΚΟΔΟΜ. ΓΡΑΜΜΗ
Γ. 89933/91
Έγκριση πραγματοποίησης μεταφοράς συντελεστή δόμησης σε ακίνητο που βρίσκεται εντός του ρυμοτομικού σχεδίου δήμου Κηφισιάς (Ν. Αττικής)"
24 Σεπτεμβρίου 1991
Δ/ντής
ΓΕΡ. ΑΠΟΣΤΟΛΑΤΟΣ
Ο.Τ. 391
ΟΔΟΣ ΝΥΜΦΩΝ (Πλ. 12 μ.)
ΟΙΚΟΠΕΔΟΝ
Ο.Τ. 332
ΟΔΟΣ ΚΥΒΕΛΗΣ (Πλ. 12 μ.)
ΔΓ: 33.46
ΟΙΚΟΔΟΜ. ΓΡΑΜΜΗ
μονοροφος οικια
ΟΙΚΟΠΕΔΟΝ
ΟΔΟΣ ΗΟΥΣ (Πλ. 12 μ.)
Ο.Τ. 392
Ο.Τ. 332α

ΥΠΟΥΡΓΕΙΟ
[illegible] ΧΩΡΟΤΑΞΙΑΣ & [illegible]

## ΥΠΟΜΝΗΜΑ

**Α΄ ΟΡΟΙ ΔΟΜΗΣΕΩΣ**

α΄ διάταγμα ρυμοτομίας 28-4-54
β΄ Ε = 1000 μ²
γ΄ Π = 18 μ
δ΄ Β = 24 μ
ε΄ οικοδομικό σύστημα Π.Σ. 300 μ
ζ΄ καλυπτομένη επιφάνεια 30%
η΄ τομεύς [illegible]: [illegible]

**Β΄ ΥΠΟΛΟΓΙΣΜΟΣ ΚΑΛΥΨΕΩΣ**

α΄ επιφάνεια οικοπέδου
Σύνολο των τριγώνων
(47.14 × 23.64)/2 = 556.95 m²
(47.10 × 22.85)/2 = 538.81 m²
1095.76 μ²

β΄ επιτρεπομένη κάλυψις
1095.76 × 30% = 328.73 μ²

γ΄ Έλεγχος διά το ποσοστόν καλύψεως
[18.45 · (1.35 + 1.28 : 2.63) = 15.82] × [23.20 · (1.35 + 1.10 : 2.45) = 20.75] = 328.26 < 328.73 m²

δ΄ Έλεγχος διά τον συντελεστή δομήσεως
1. Σ.Δ. = 2Κ = 2 × 328.73 = 657.45 m²
Δώμα 5% = 12.00 m²
σύνολο επιφανειών δυναμένων να καλυφθούν = 669.45 m²
2. Α΄, Β΄ & Γ΄ όροφοι: (18.15 × 12, [illegible]) − [(3 × 2.20 × 0.10) + 5(1.80 × 0.10) + (1.60 × 0.10)] = 211.25 × 3 = 633.75 m²
3. Υπόλοιπον Σ.Δ. προς μεταφορά στο ισόγειον (PILOTIS), [illegible] βάσει [illegible] που [illegible] η μεταφορά του Σ.Δ. στο ισόγειον = 35.70 m²

**Γ΄ ΟΙΚΟΔΟΜΙΚΗ ΓΡΑΜΜΗ**

[illegible] επί ελευθέρας [illegible] στη οικοδομή εντός του οικοπέδου σύμφωνα προς το άρθρον 20 παράγραφος 5 του Γ.Ο.Κ.

**Δ΄ ΥΠΕΥΘΥΝΟΣ ΔΗΛΩΣΙΣ**

[illegible] οικοδομή επί [illegible] ρυμοτομικού [illegible] οικοδομικών γραμμών [illegible] ευθύνη [illegible] μηχανικού, επιβλέποντος μηχανικού και ιδιοκτήτου ως εν τω [illegible] της αδείας [illegible] αυτήν.
Δηλούται [illegible] εις την [illegible] οικοδομή [illegible] εναντία περιπτώσει της παρούσης αδείας.

Οι δηλούντες
Ο Μηχανικός — Ο Ιδιοκτήτης

**Ε΄ ΥΠΟΧΡΕΩΤΙΚΕΣ ΠΛΑΓΙΕΣ ΑΠΟΣΤΑΣΕΙΣ**

3.00 + 0.30 × 2 = 3.60 m
[illegible] πλάγιες αποστάσεις 6.40 & 6.55 > 3.60 μ.

**ΣΤ΄ ΑΦΕΤΗΡΙΑ ΛΗΨΕΩΣ ΥΨΟΜΕΤΡΩΝ**

Άρθρον 20 παράγραφος 5 του Γ.Ο.Κ.
0.41 + 0.49 + 1.25 + 1.17 : 4 = 0.83 [illegible]

**Ζ΄ ΒΟΗΘΗΤΙΚΟΝ ΚΤΙΣΜΑ**

Επιφάνεια βοηθητικού κτίσματος: 5.80 × 9.90 = 57.02 m² < ((1095.76 − 328.73 = 767.03)/4) = 191.75 m²
Ύψος βοηθητικού κτίσματος 250 μ. [illegible]

**Η΄ ΠΡΑΓΜΑΤΟΠΟΙΗΘΕΙΣΑ ΚΑΛΥΨΙΣ**

α. κάλυψις ορόφων = 211.25 × 3 = 633.75 m²
β. κάλυψις ισογείου (Ν. 720/77) = 35.40 m²
γ. κάλυψις συνολική επιφανειών = 669.15 < 669.45 m²
δ. κάλυψις κλιμακοστασίου 7.70 × 3.30 = 24.91 m² < 25.00 m² [illegible]

ΠΟΛΥΚΑΤΟΙΚΙΑ ΣΤΗΝ ΚΗΦΙΣΙΑ
ΕΠΙ ΤΩΝ ΟΔΩΝ: ΝΥΜΦΩΝ 24
& ΖΕΦΥΡΟΥ

ΙΔΙΟΚΤΗΣΙΑΣ:
ΜΙΧ. Κ. ΑΣΗΜΟΜΥΤΗ

| Α/Α | ΣΧΕΔΙΟΝ | ΚΛΙΜΑΞ |
|---|---|---|
| 1 | ΤΟΠΟΓΡΑΦΙΚΟ-ΔΙΑΓΡΑΜΜΑ ΚΑΛΥΨΕΩΣ | 1:200 |

Ο ΜΗΧΑΝΙΚΟΣ
ΔΗΜΗΤΡΗΣ ΔΗΜΗΤΡΙΟΥ

ΙΟΤ 335

**Α΄ PILOTI:**

1. συνολική επιφάνεια: 17,35 × 12,60 = 218,61 m²
2. επιτρεπόμενο 50% : 109,31 m²

**Β΄ ΚΤΙΣΜΕΝΟ:**

α1. είσοδος: 5,30 × 4,70 = 24,91 m²
α2. κτίσμα νομιμοποιηθέν βάσει 720/77 κ. 1337/83: (3,75 + 5,10) × 4,00 = 35,40 m²
κτίσμα βάσει μεταφοράς σ.δ.: (3,70 + 3,15) + (8,85 × 4,15) = 48,38 m²
Σύνολο: 108,69 m² < 109,31 m²

**Γ΄ ΕΠΙΤΡΕΠΟΜΕΝΟΣ Σ.Δ. (μεταφορά)**

Εοικοπέδου × σ.δ. × 50% = 1095,76 × 0,60 × 50% = 328,73 m²

**Δ΄ ΖΗΤΟΥΜΕΝΟΣ Σ.Δ. (γιά μεταφορά)**

48,38 m² < 328,73 m²

ΑΠΟΣΠΑΣΜΑ ΠΙΝΑΚΙΔΟΣ

## ΕΠΙΦΑΝΕΙΑ ΟΙΚΟΠΕΔΟΥ

(47,14×23,64)/2 = 556,95 m²
(47,14×22,85)/2 = 538,81 m²
1.095,76 m²

## ΟΡΟΙ ΔΟΜΗΣΗΣ

απόσταση Δ : κατά Γ.Ο.Κ.'85
πρασιά : 5,00 m
κάλυψη (κατά Γ.Ο.Κ.'85) : 40%
Σ.Δ. : 0,60
max H (κατά Γ.Ο.Κ.'85) : 15,00 m

Δ/γμα 16-8-77 ΦΕΚ 279/Δ/77
Ε=2.000 m²
Π=30 m
Προ 23-...
Ε=1.000 m²
Π=18 m

Προ 5-5-54
Ε=80 m²
Π= 6 m
Σ.Δ=0,60
ΙΣΧΥΣ: ΓΟΚ/85
ΕΠΑΕ

## ΥΠΕΥΘΥΝΗ ΔΗΛΩΣΗ

Δηλούται υπευθύνως ότι ουδέν ρέμα υφίσταται στην περιοχή της οικοδομής μη ισχυούσης εν εναντία περιπτώσει της παρούσης αδείας.
Τα όρια του οικοπέδου έχουν υλοποιηθεί και υποδειχθεί από τον ιδιοκτήτη.
Το παρόν είναι απολύτως ακριβές ως προς τα αναγραφόμενα στοιχεία και οι Ο.Γ. και Ρ.Γ. έχουν τοποθετηθεί βάσει των τελικών εγκρίσεων 26.447 και των τροποποιήσεων 350/27 κ' 244/45.

Ο ΜΗΧΑΝΙΚΟΣ

Ο.Τ. 331

ΟΔΟΣ ΖΕΦΥΡΟΥ (Πλ. 12 μ)
Τ.Ε. 2086/62

ΟΙΚΟΔΟΜ. ΓΡΑΜΜΗ (τέθηκε με την ανάθεση 350/27 τροποποίηση 26.447 Τ.Ε.)

ΟΙΚΟΠΕΔΟ Δ

Γ. 89933/91
Εμπειρία πραγματοποίησης μεταφοράς συντελεστή δόμησης σε ακίνητο που βρίσκεται εντός θεσμοθετημένου σχεδίου δήμου Χαμιάς (Ν. Αττικής)"

24 Σεπτεμβρίου 1991
Δ/ντής

ΓΕΡ. ΑΠΟΣΤΟΛΑΤΟΣ

Ο.Τ. 332
Δ.Ε. 59/82

ΟΙΚΟΠΕΔΟΝ

μονώροφος οικία

ΟΔΟΣ ΝΤΜΟΘΝ (Πλ. 12 μ)

ΟΔΟΣ ΚΥΒΕΛΗΣ (Πλ. 12 μ)
Τ.Ε. 998/68

Ο.Τ. 335

Δ.Ε. 59/82 Τ.Ε. 2086/62, Τ.Ε. 998/68

ΟΔΟΣ ΗΟΥΣ (Πλ. 12 μ)
Τ.Ε. 998/68

Ο.Τ. 392

Ο.Τ. 332α

Β

ΤΟΠΟΓΡΑΦΙΚΟ ΔΙΑΓΡΑΜΜΑ

ΚΛΙΜΑΚΑ 1/200

## ΑΠΟΦΑΣΕΙΣ

Αριθ. 4901/18.12.1991 (3)

Αναγνώριση οδού (παρόδου οδού) Αγίου Γεωργίου στους Σοφάδες Ν. Καρδίτσας, ότι υπάρχει πριν από το 1923 και χαρακτηρισμός αυτής ως διατηρητέας.

Ο ΝΟΜΑΡΧΗΣ ΚΑΡΔΙΤΣΑΣ

Σύμφωνα με:

1. Τις διατάξεις:

α) Του από 17.7.1923 Ν.Δ. «περί σχεδίων πόλεων, κωμών και συνοικισμών του Κράτους και ανεγέρσεως αυτών».

β) Του Β.Δ. 712/70, όπως τροποποιήθηκε με τα 677/71 και 198/1972 Β.Δ.

γ) Του Ν. 3200/55 «περί διοικητικής αποκεντρώσεως», όπως έχει συμπληρωθεί και τροποποιηθεί μεταγενέστερα.

δ) Την 50/1991 γνωμοδότηση του Συμβουλίου Χ.Ο.Π. Ν. Καρδίτσας σύμφωνα με την οποία γνωμοδοτεί υπέρ της αναγνωρίσεως και διατηρήσεως της ανωτέρω οδού ως προϋφισταμένης του 1923.

2. Την (τις) από 11.11.1991 αίτηση του Παπαγιάννη Αθανασίου για αναγνώριση και διατήρηση της άνω αναφερομένης οδού ως προϋφισταμένης του 1923.

3. Τους ακόλουθους τίτλους ιδιοκτησίας την υπ' αριθμ. 4/1981 απόφαση του Πολυμελούς Πρωτοδικείου Καρδίτσας, από τους οποίους προκύπτει ότι η οδός (πάροδος οδού) Αγίου Γεωργίου στους Σοφάδες υπάρχει πριν από το 1923.

4. Το τοπογραφικό σχεδιάγραμμα του Πολ/κού μηχ/κού Αθανασίου Παπαγιάννη.

5. Το από 22.6.1948 ρυμοτομικό σχέδιο πόλεως Σοφάδων Ν. Καρδίτσας στο οποίο φαίνεται η εν λόγω οδός, η οποία ευρίσκεται στο Ο.Τ. που περικλείεται από τις οδούς Αγίου Γεωργίου, Ν. Πλαστήρα, Κονδύλη και 28ης Οκτωβρίου και αρχίζει από την οδό Αγίου Γεωργίου και τελειώνει σε ήδη αναγνωρισμένο τμήμα της οδού.

Αναγνωρίζουμε ότι η οδός (πάροδος οδού) Αγίου Γεωργίου στους Σοφάδες, υπάρχει νομίμως πριν από το έτος 1923, και τη χαρακτηρίζουμε ως διατηρητέα.

Η οδός (πάροδος) αυτή φαίνεται στο τοπογραφικό σχεδιάγραμμα του πολ/κού μηχ/κού Αθανασίου Παπαγιάννη.

Η απόφαση αυτή που ισχύει από την ημέρα της δημοσιεύσεως στην Ε.τ.Κ. να δημοσιευθεί στην Εφημερίδα της Κυβερνήσεως.


Καρδίτσα, 18 Δεκεμβρίου 1991

Ο Νομάρχης
ΣΟΛΩΝ ΚΑΤΣΙΚΗΣ

ΤΟΠΟΓΡΑΦΙΚΟ ΔΙΑΓΡΑΜΜΑ ΜΕΤΑΞΥ ΤΩΝ ΟΔΩΝ ΑΓ. ΓΕΩΡΓΙΟΥ - ΠΛΑΣΤΗΡΑ - ΚΟΝΔΥΛΗ - 28ης ΟΚΤΩΒΡΙΟΥ ΣΤΟΥΣ ΣΟΦΑΔΕΣ ΚΑΡΔΙΤΣΑΣ

ΘΕΜΑ: ΑΝΑΓΝΩΡΙΣΗ ΟΔΟΥ ΠΡ. ΤΟΥ 23 (ΤΜΗΜΑ 1 2 3 4 5 6 7 8 9 10 11 12 13 1)

ΚΛ. 1:500

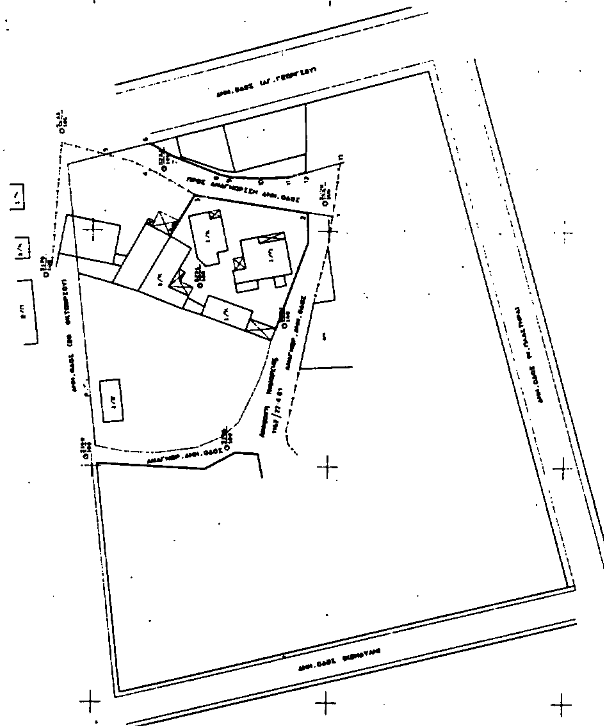

ΑΠΟΣΠΑΣΜΑ ΡΥΜΟΤΟΜΙΚΟΥ 1:1000

